





35130

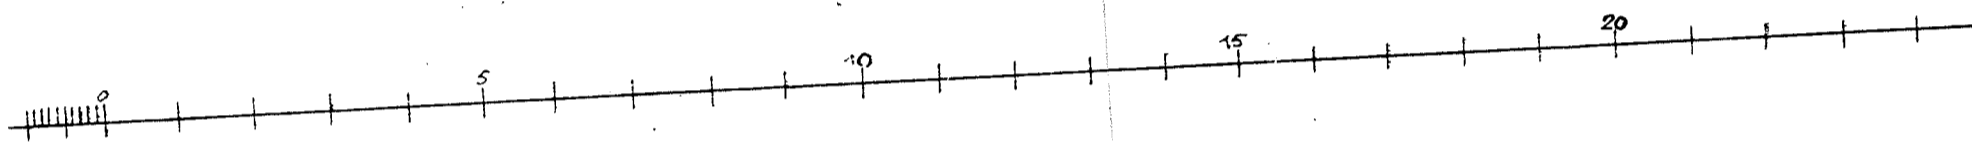


MAALEST-FH  $\frac{1}{100}$

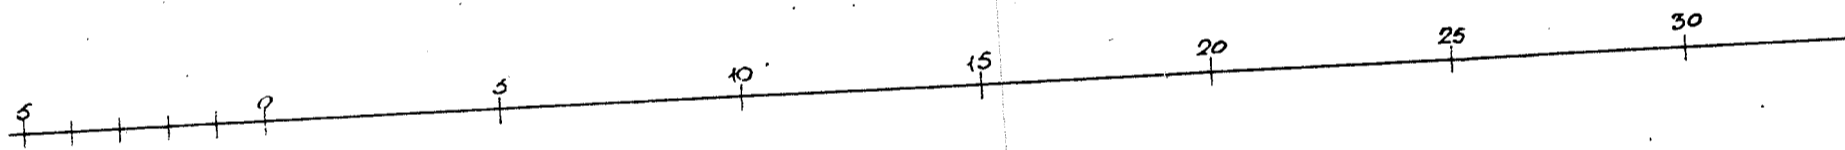

38980

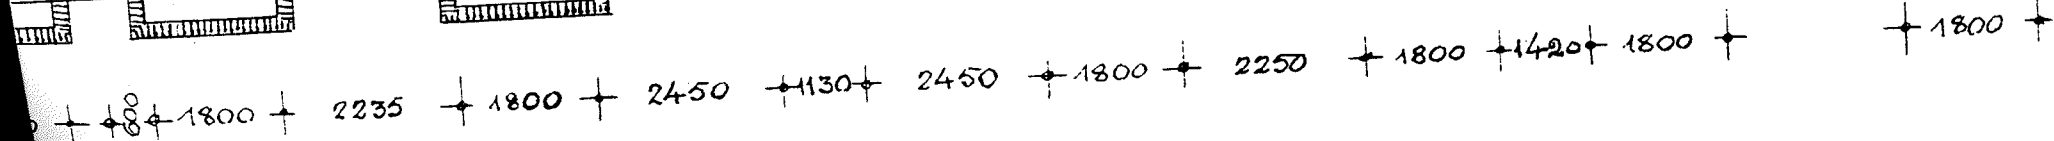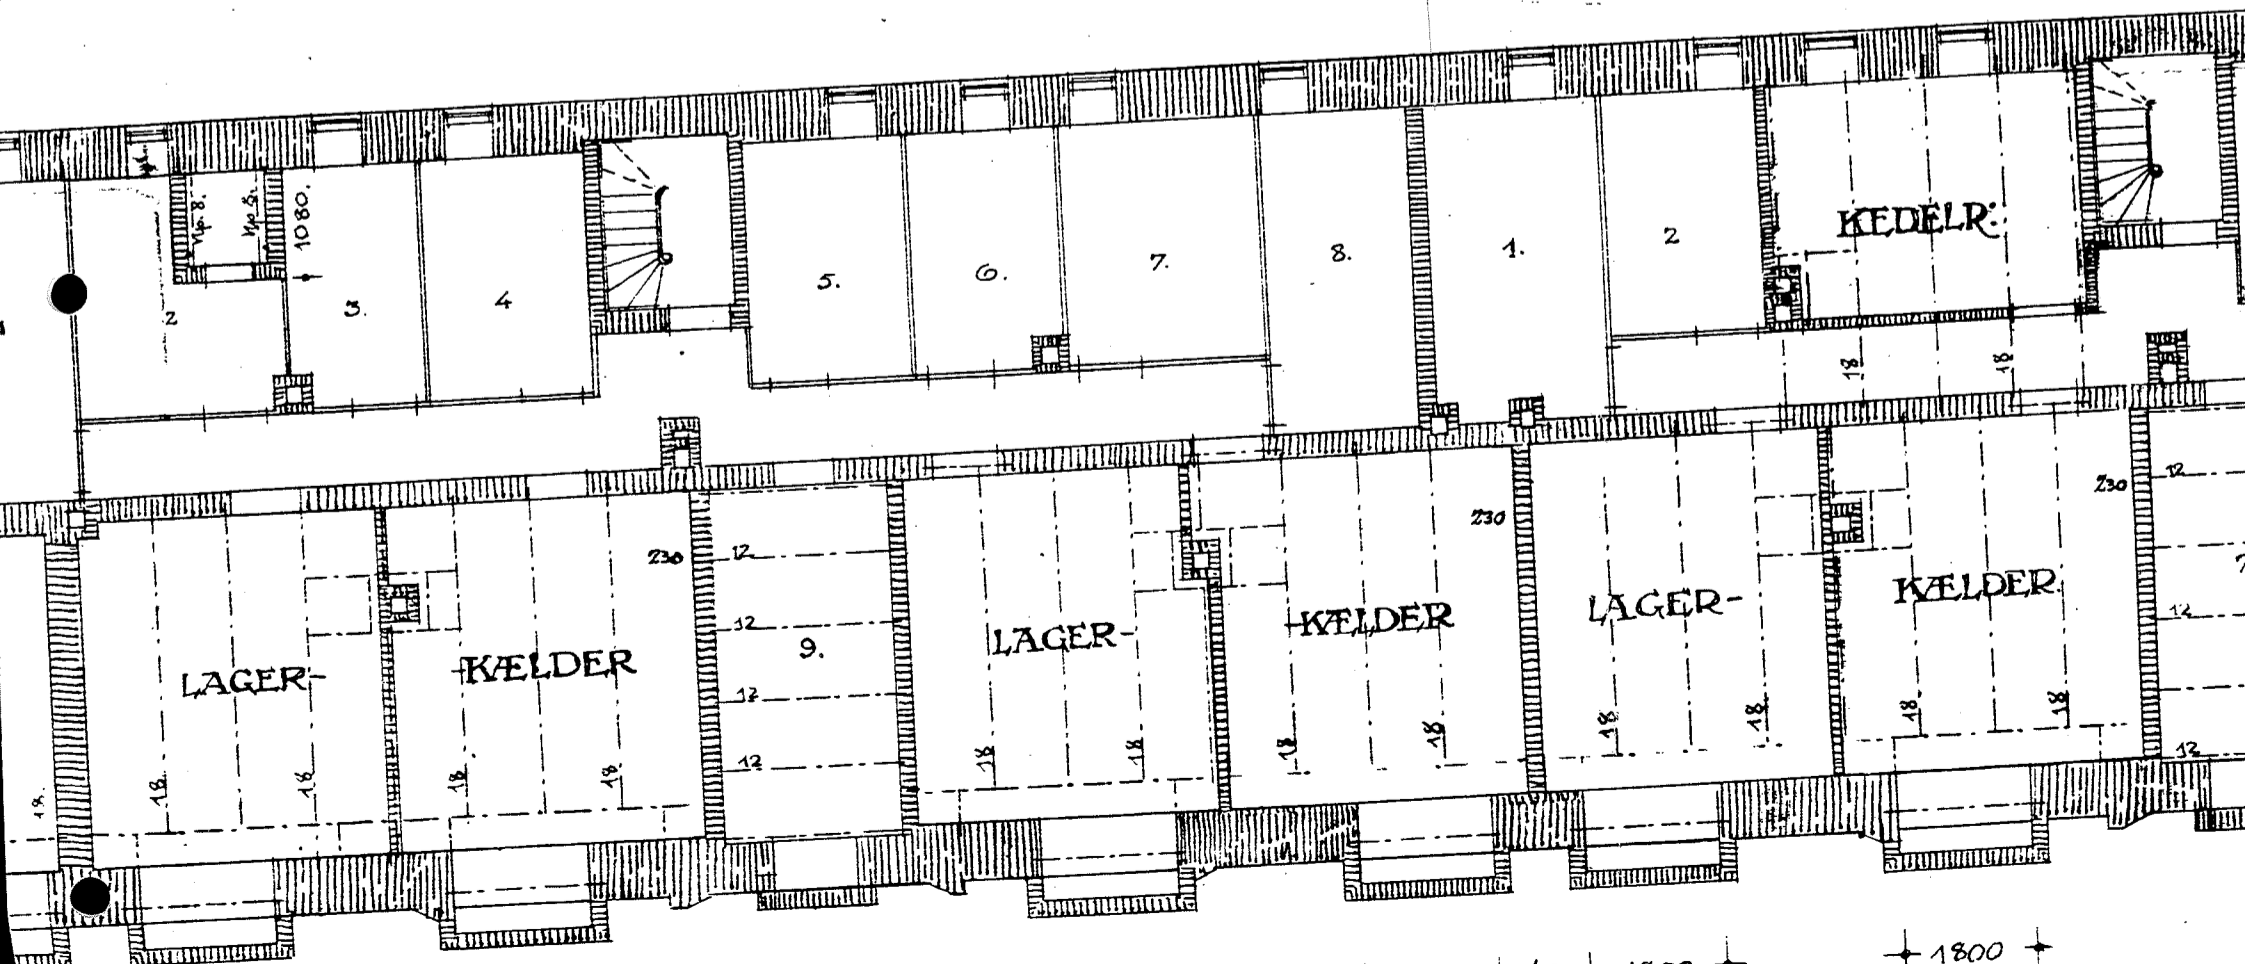

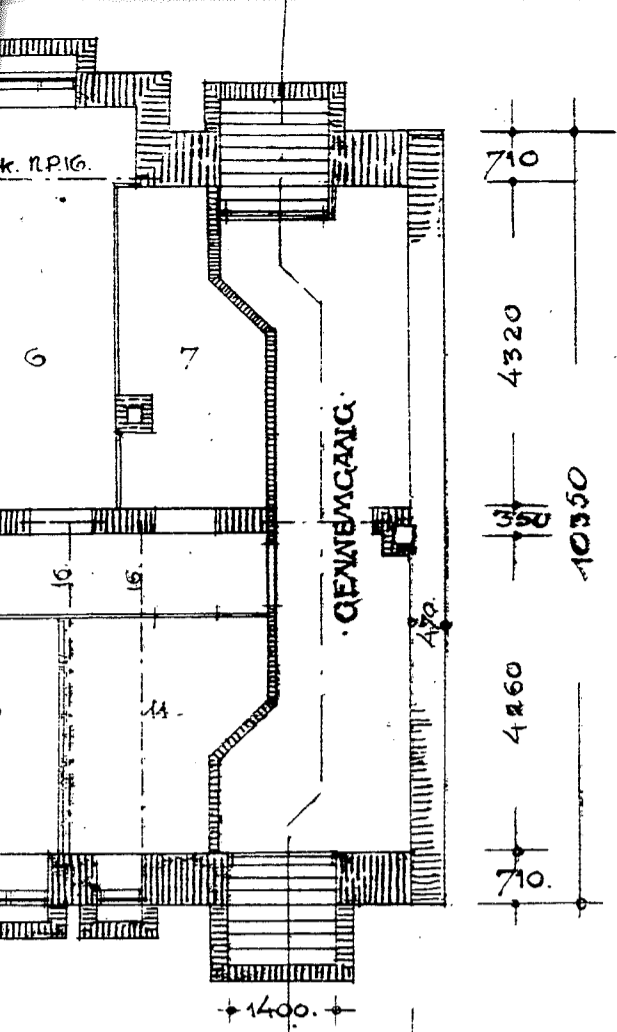

**A/S. HÅBET,**  
**EJENDOMME VED AMAGERBROGADE,**  
 BAGGRUNDEN **MATR. NR. 138 AÆ**  
**AMAGERBRO KVART**  
 ARKITEKT: VALDEMAR V. DAN-M.D.A.  
 MEDARB: CHARL. F. SCHOU -M.Fr.A

·KÆLDERPLAN·

