


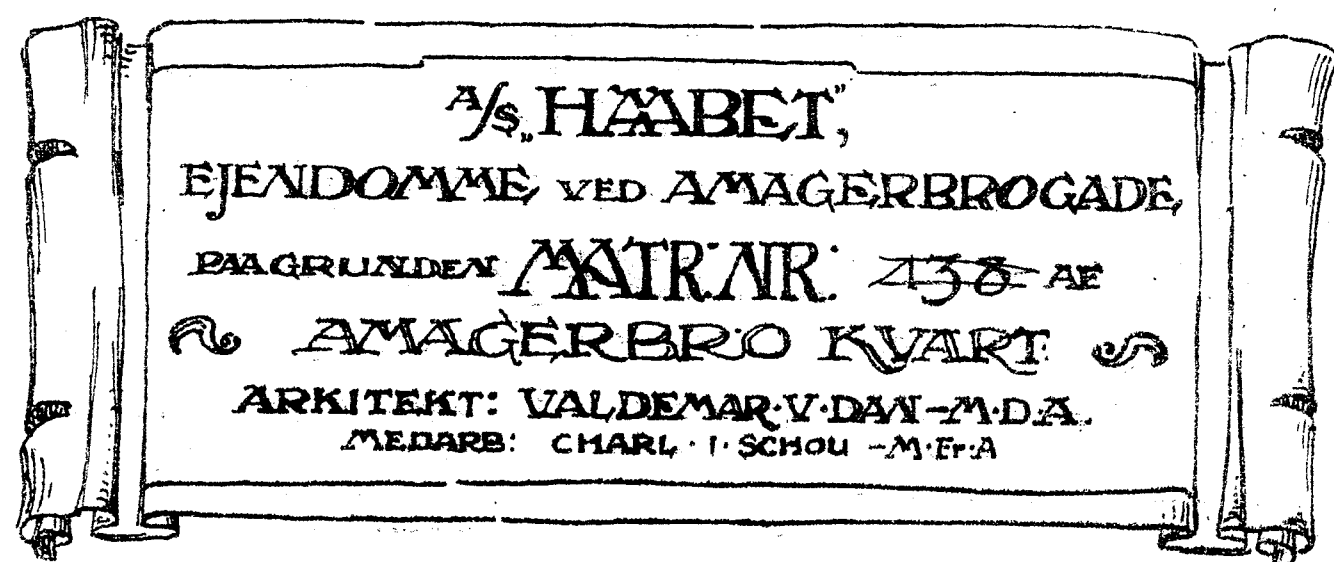


MAALEST-FH: $\frac{1}{100}$ V. ST.

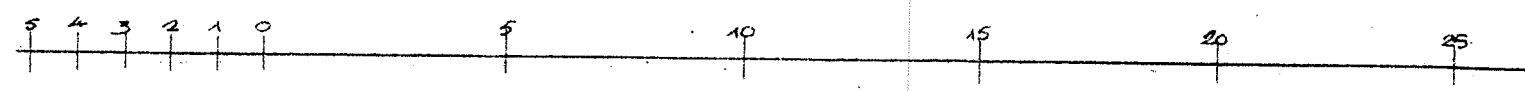



Måt. Nr. 148 A.M.

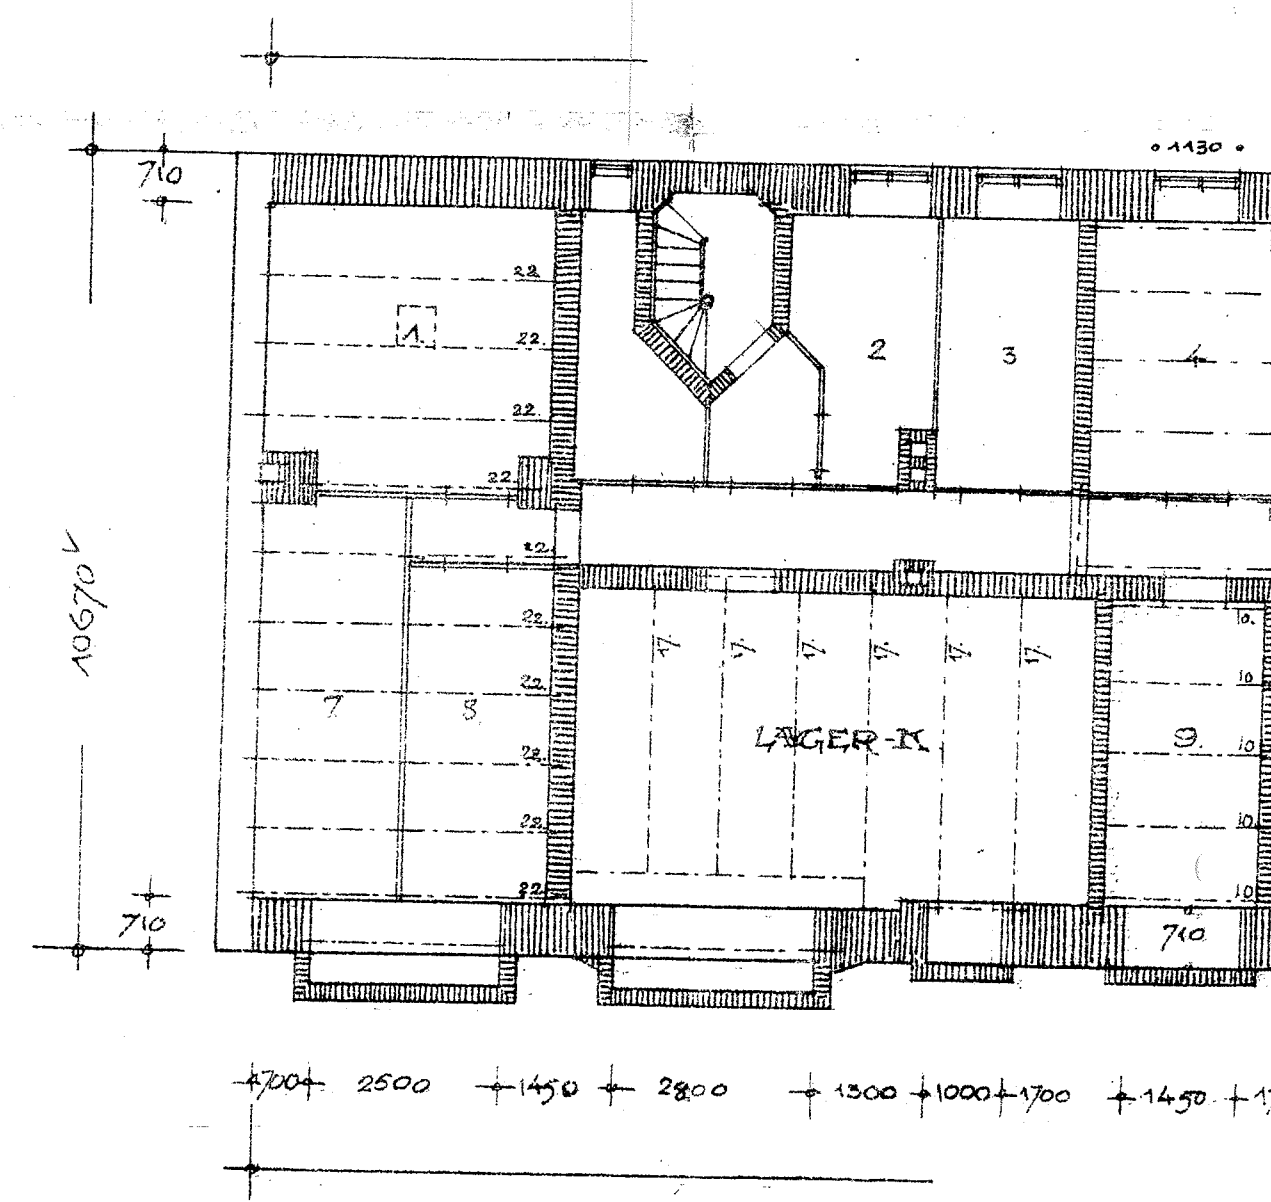

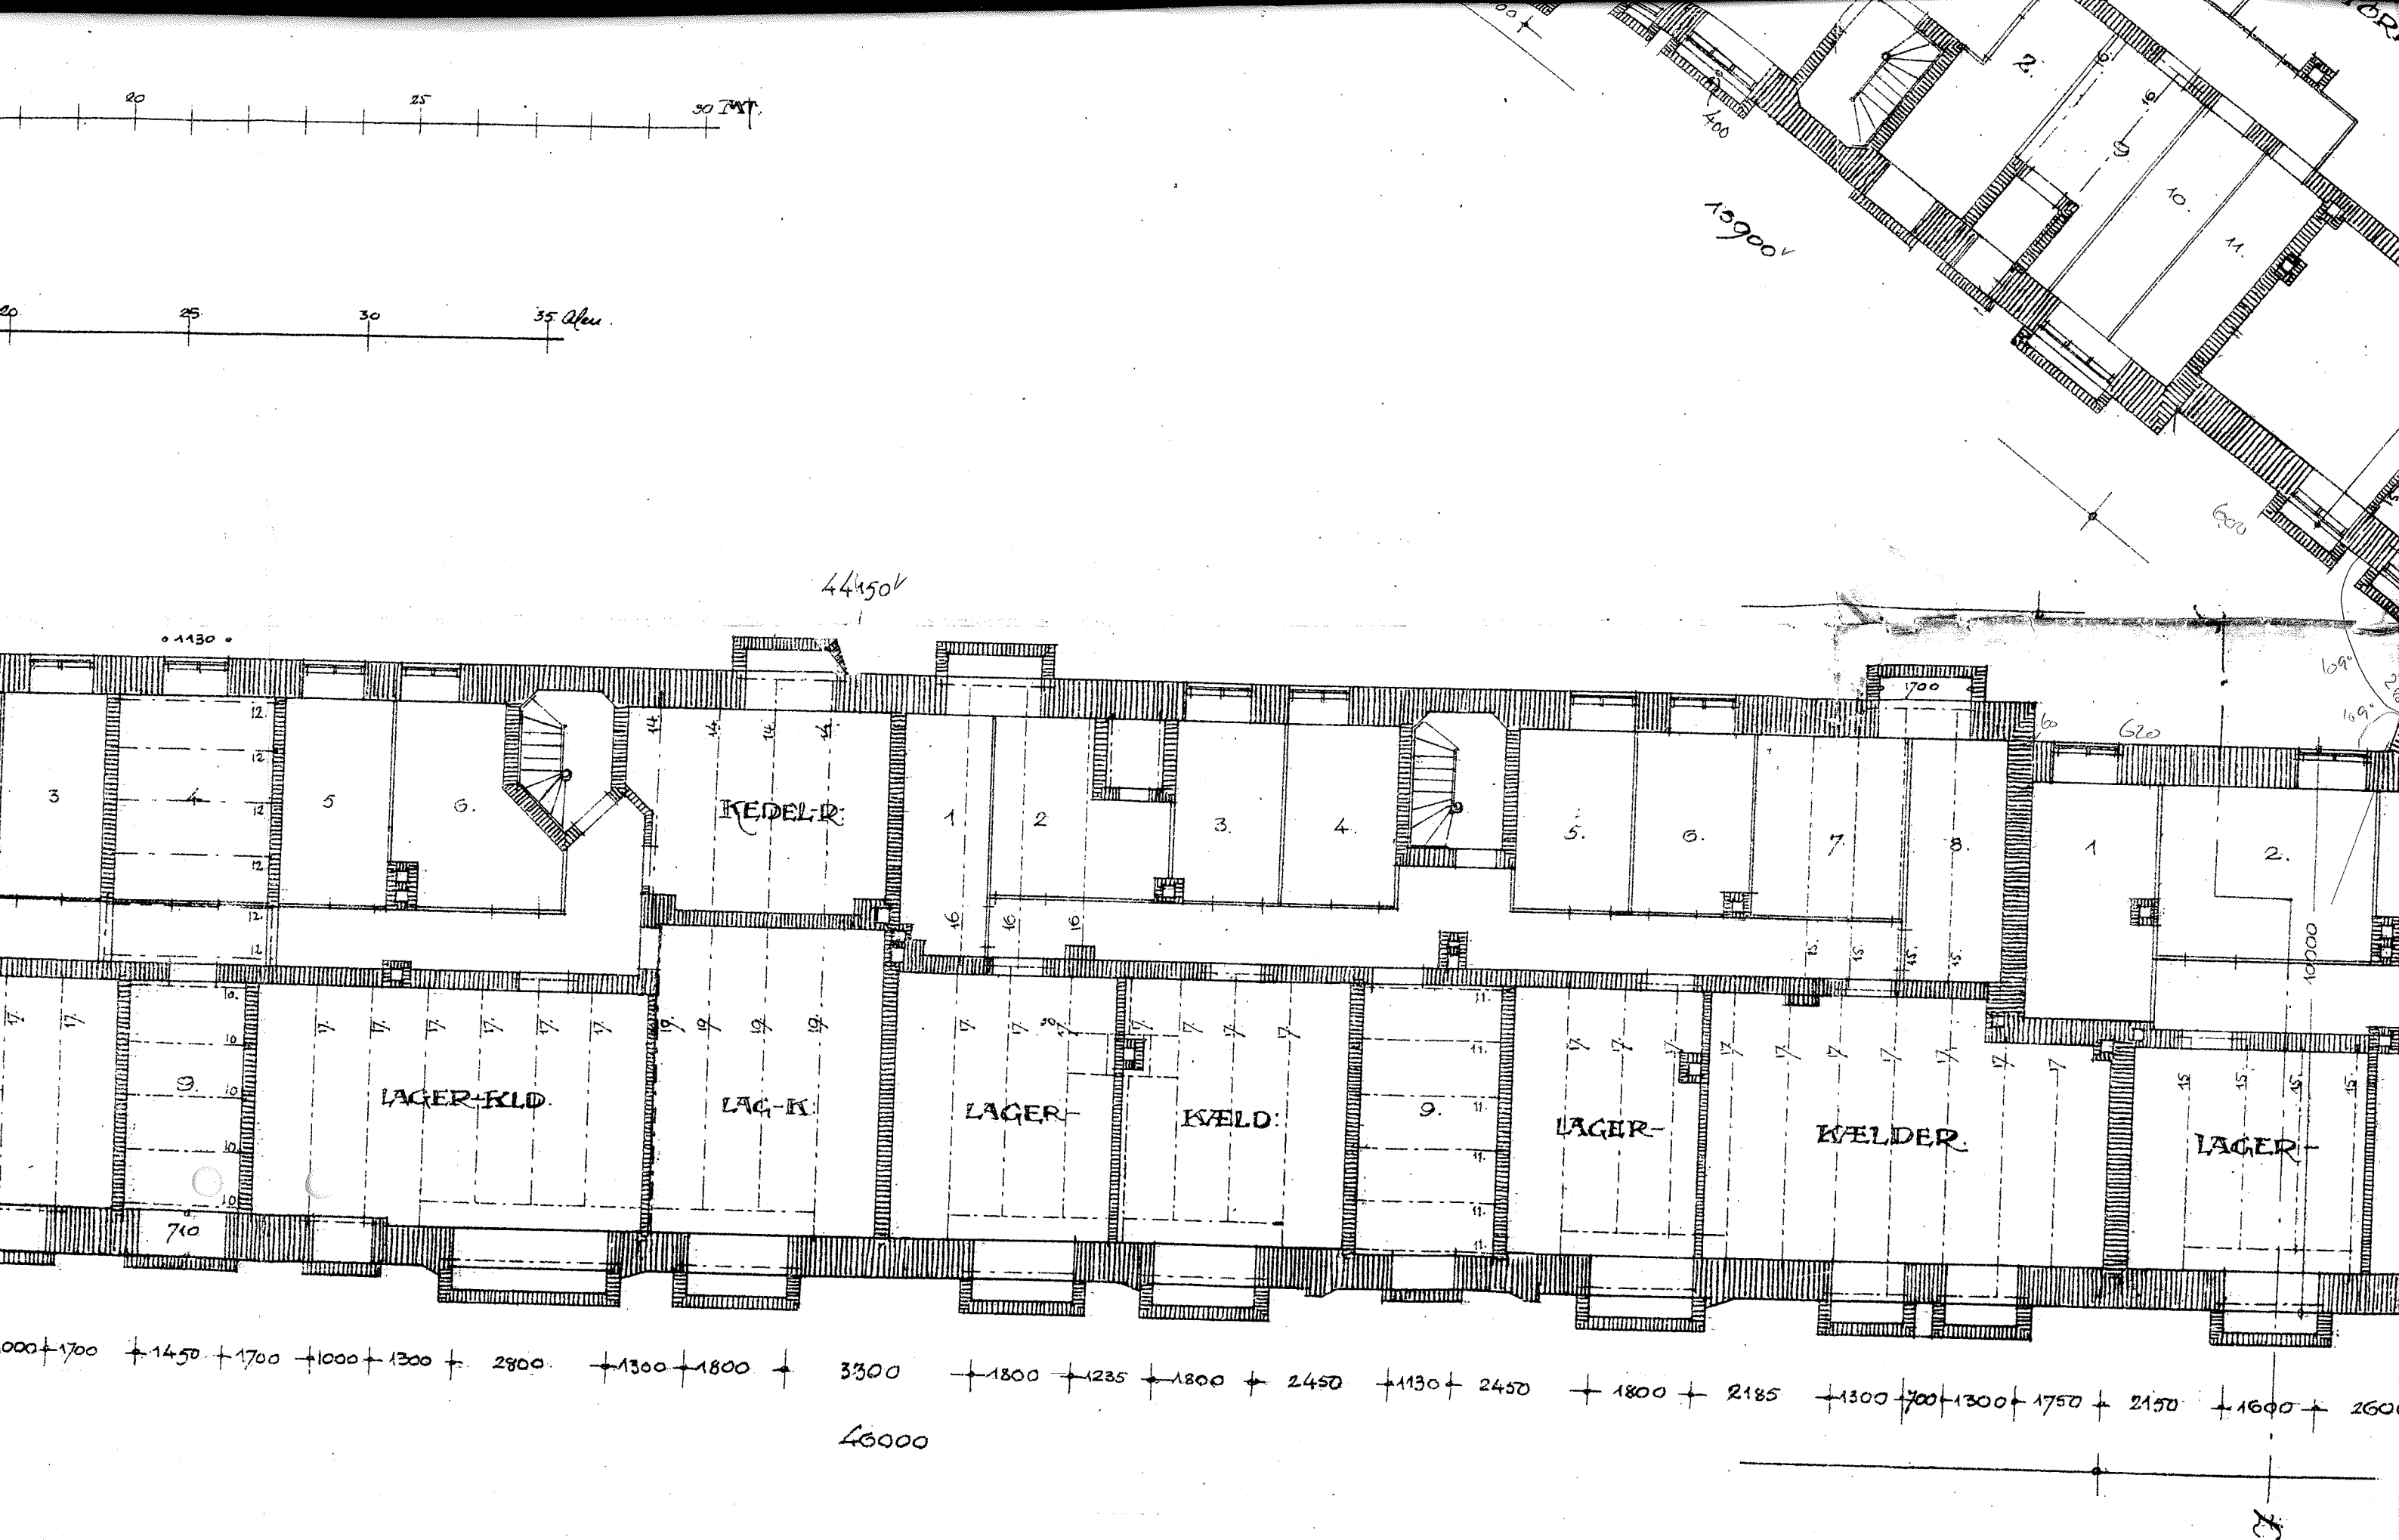

Murene i Kælderen er intet Sted over 710^{mm} tykke.

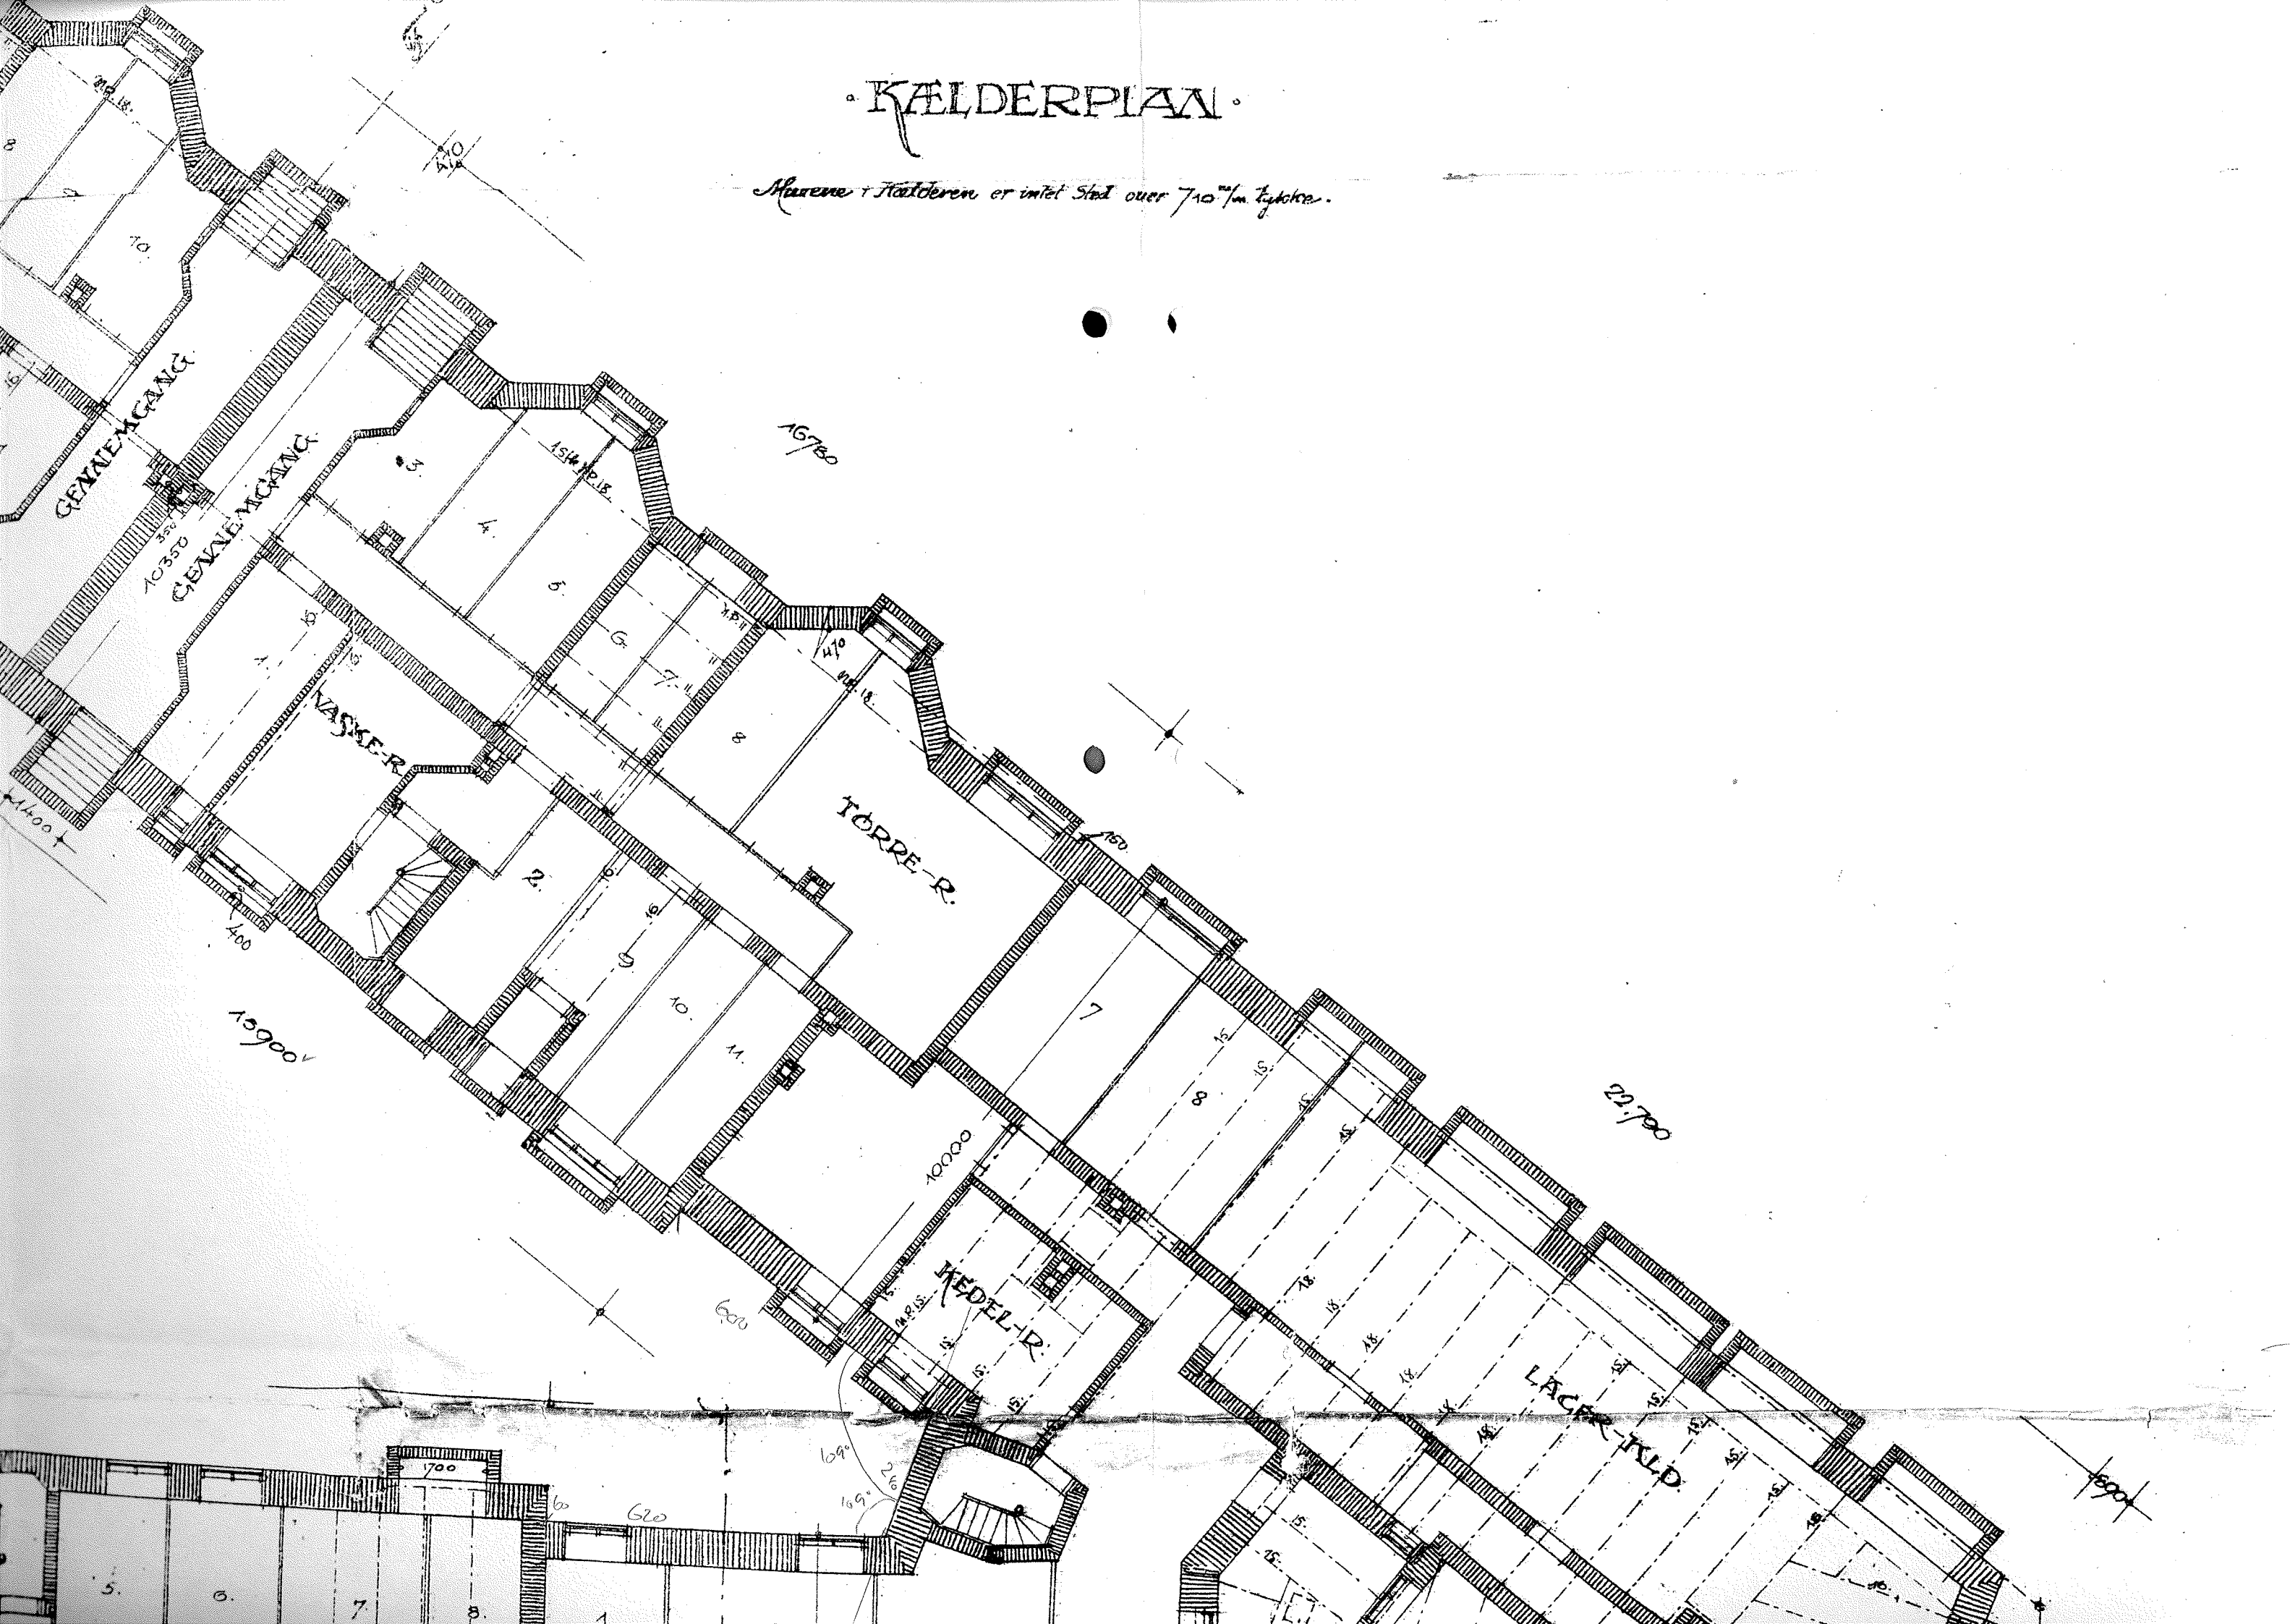

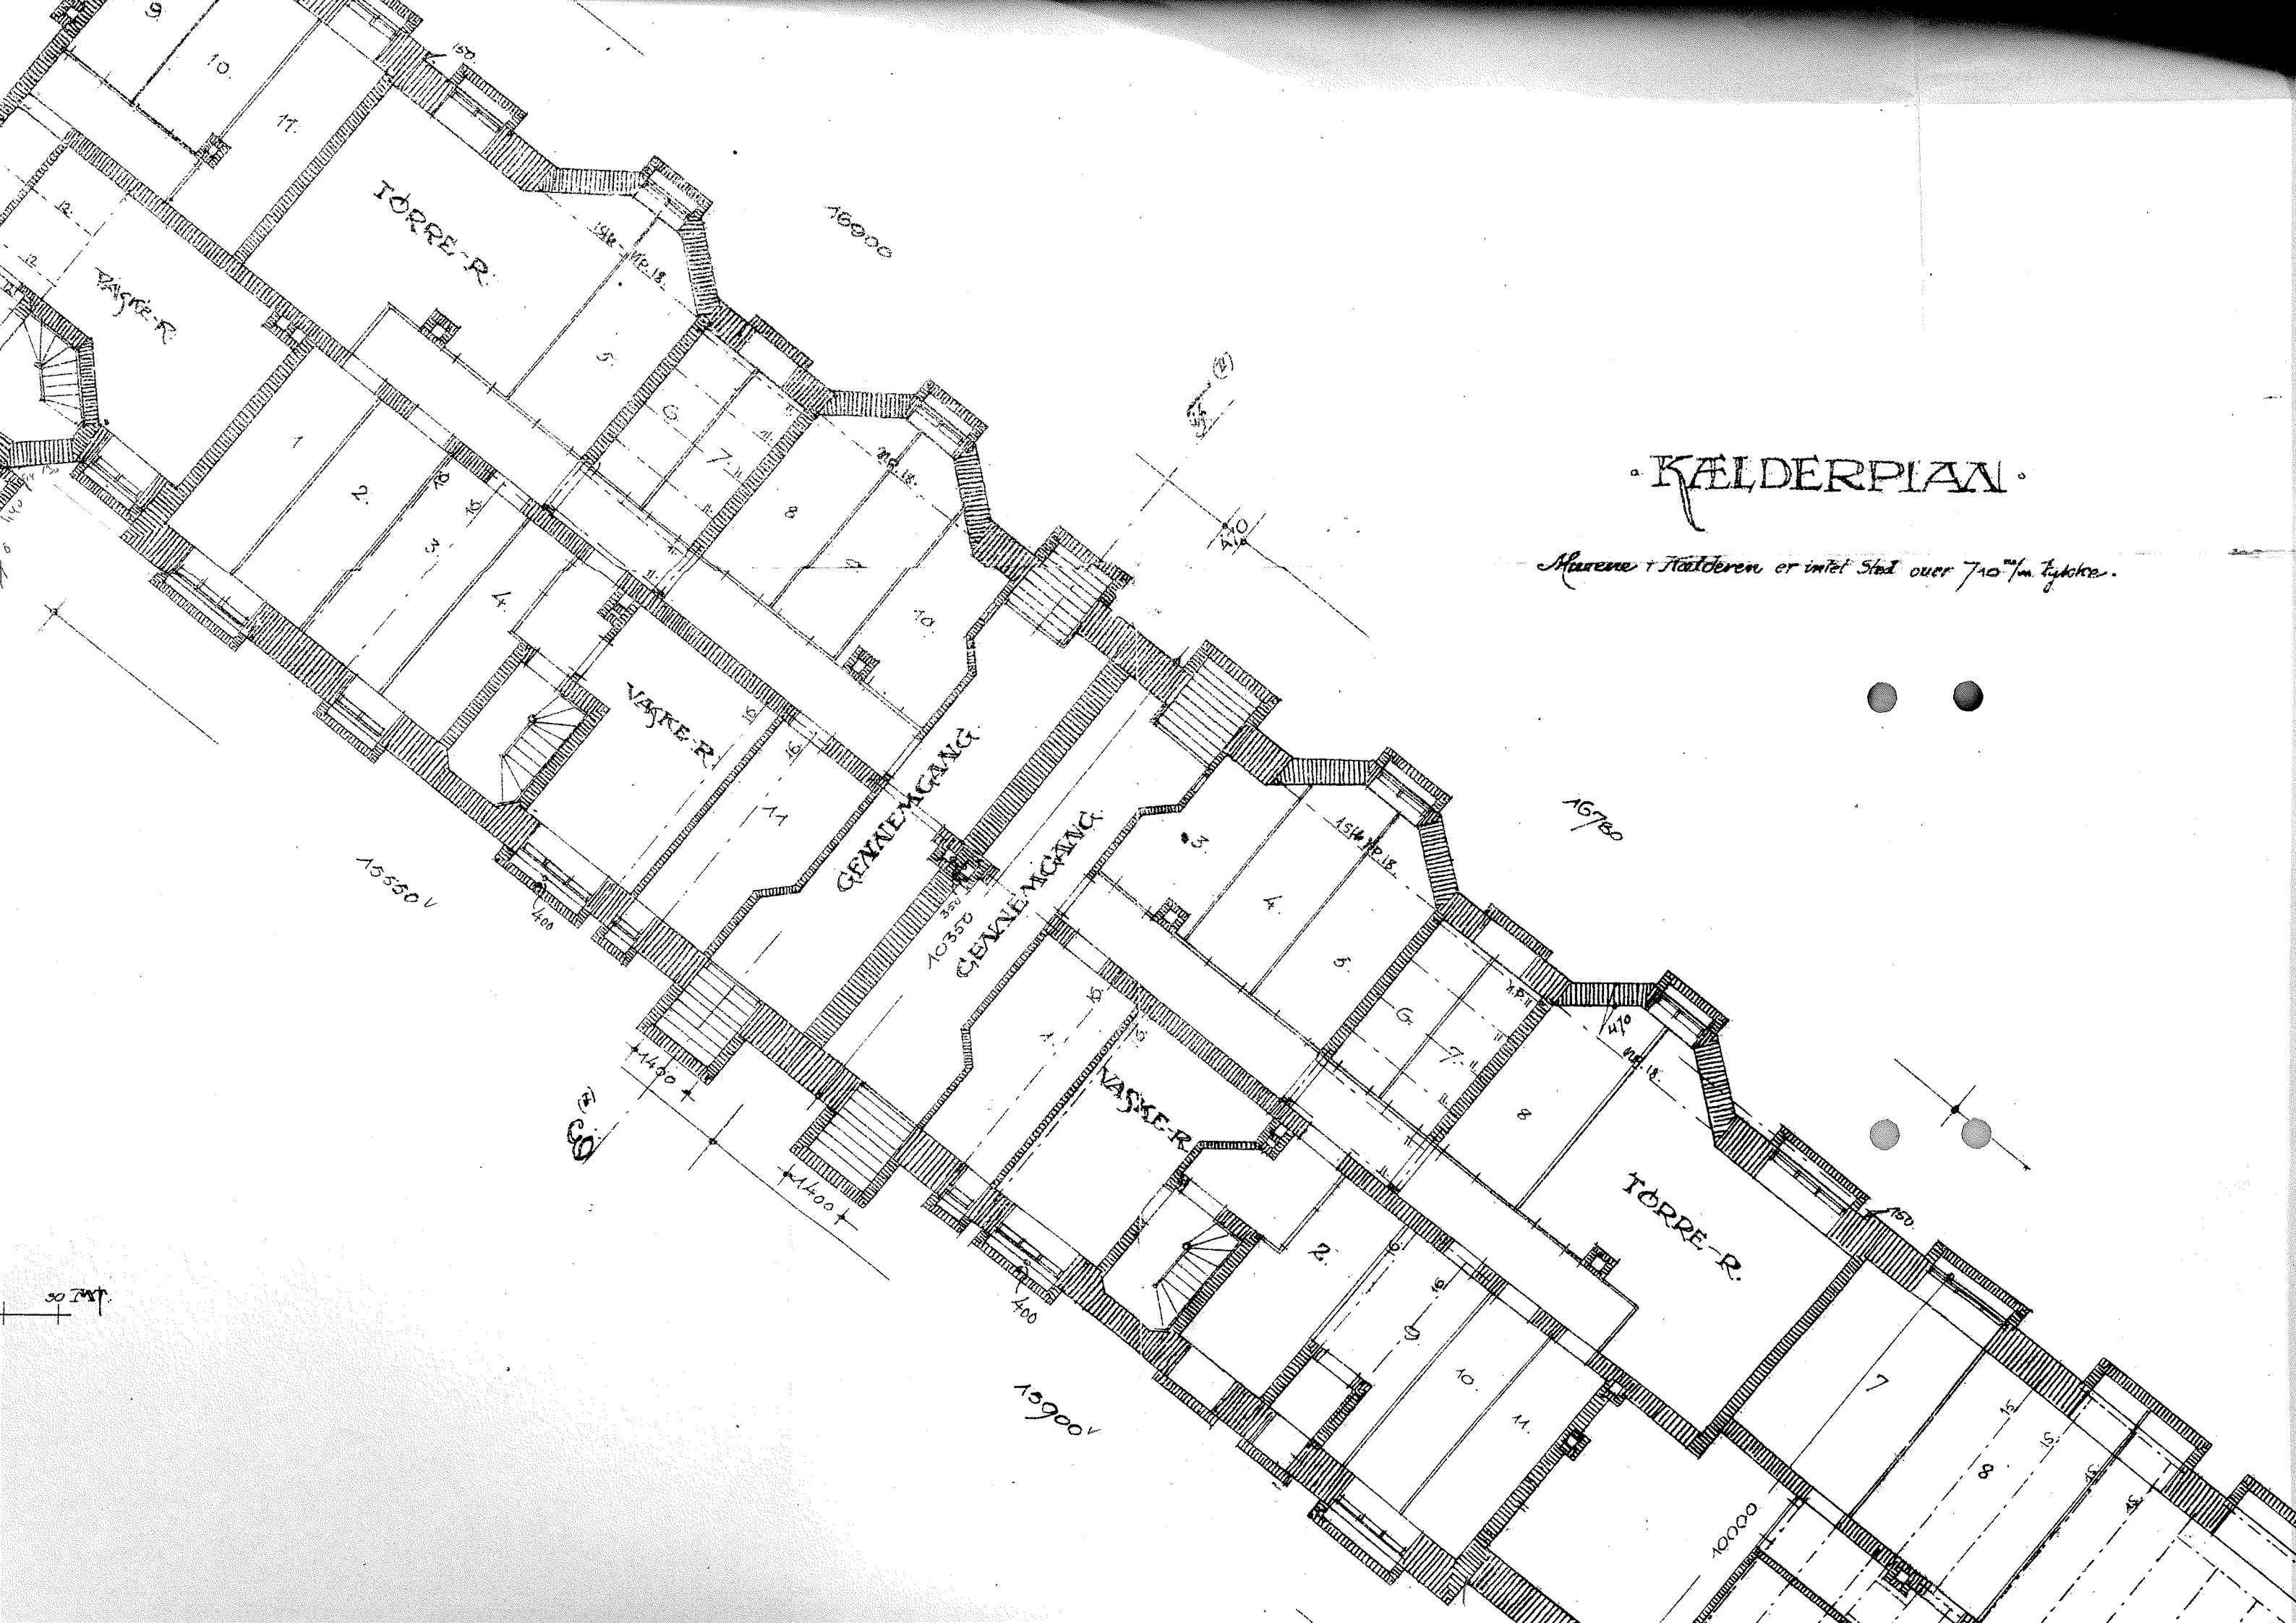

KÆLDERPLAN.

Murene + Stalderen er indet Sted over 710 mm tykke.



Bygghälinje.

32310

Rist för att i stödnings paa Trappan.

GLÄNNEGANG.

TORRE.

TORR.

VÄSKE-R.

RUM.

RUM.

VÄSKE-R.

10350

1400

400


710

35550

4750

1750

4320

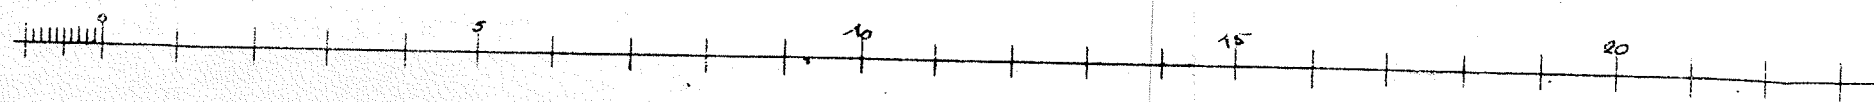

MAALEST-FH: 1/100 V. ST.

